


Ifølge lovbekendtgørelse nr. 1213 af 7.10.2013 er den, som flytter, borttager, beskadiger eller odelægger et kendetligt skelmærke eller et varigt mærke for opmåling, pligtig til at betale udgifterne ved dets genanbringelse, og kan idømmes bøde, jf. § 48.

Måleblad

KOORDINATLISTE - system S34J

Nr	Y	X	BEMÆRKNING
1	157666,59	259841,42	Jernrør med skeltegn
2	157699,28	259835,97	Jernrør med skeltegn
3	157704,27	259865,93	Jernrør med skeltegn
4	157671,10	259871,46	J/ Gl. mål
5	157673,19	259900,63	Jernrør med skeltegn
6	157709,06	259894,65	Jernrør med skeltegn
7	157713,50	259921,29	Jernrør med skeltegn
8	157675,82	259927,57	Jernrør med skeltegn
9	157680,18	259965,88	Jernrør med skeltegn
10	157715,77	259965,01	Jernrør med skeltegn
11	157714,40	259926,72	Jernrør med skeltegn
12	157741,53	259922,20	Jernrør med skeltegn
13	157747,77	259959,68	Jernrør med skeltegn
14	157780,83	259945,89	Jernrør med skeltegn
15	157768,29	259908,96	Jernrør med skeltegn
16	157740,10	259913,66	Jernrør med skeltegn
17	157735,35	259885,16	Jernrør med skeltegn
18	157761,77	259880,75	Jernrør med skeltegn
19	157760,86	259876,84	Jernrør med skeltegn
20	157734,70	259881,21	Jernrør med skeltegn
21	157729,06	259847,40	Jernrør med skeltegn
22	157753,29	259843,37	Jernrør med skeltegn
23	157747,21	259816,57	Jernrør med skeltegn
24	157717,57	259821,51	Jernrør med skeltegn
25	157706,94	259830,27	Jernrør med skeltegn
26	157709,91	259848,06	Jernrør med skeltegn
27	157712,79	259850,12	Jernrør med skeltegn
28	157665,76	259835,85	Gl. mål
29	157673,96	259911,22	J/ Gl. mål

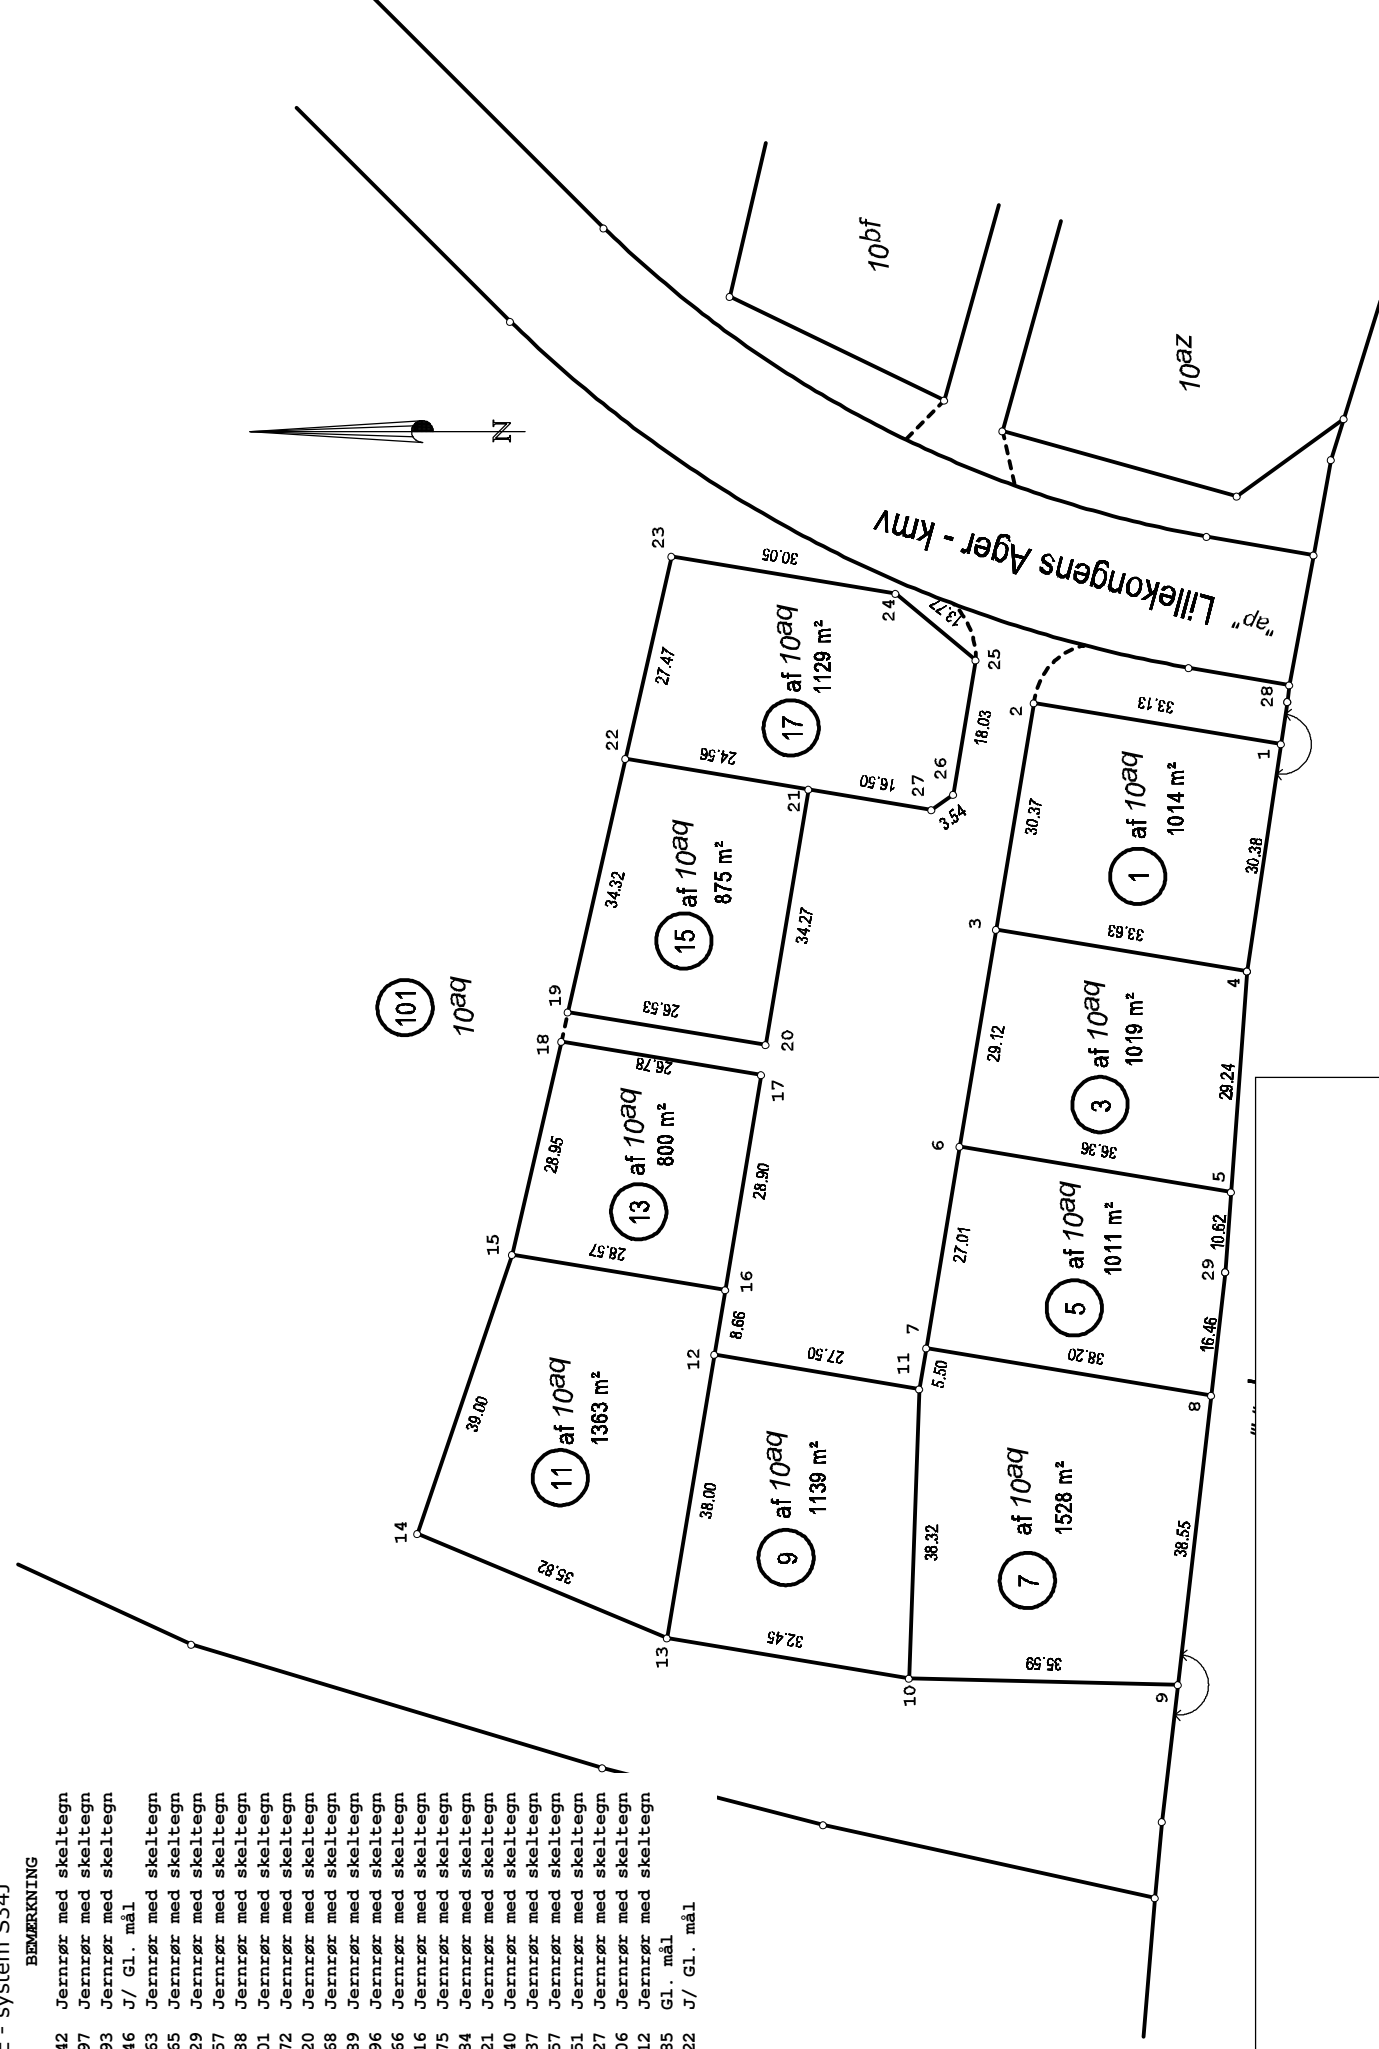

10aq

Ejerlav: Uldum By, Uldum

Kommune: Hedensted Kommune

Opmålt i: oktober 2016 *Christian Graversen*Målforhold: 1: 1000 *Landinspektør*

Landinspektør j.nr.: 1602537 Dato: 31. oktober 2016

Signaturforklaring

- - - - - : Blindt skel, der ikke bortfalder

Mål eller koordinater, der kun er til brug ved indlægnen på matrikelkortet, er angivet med klamme.

Mål eller koordinater, der er overført fra en sag, der tidligere er indsendt til Geodatastyrelsen, er mærket med Gl.

Andre signaturer:

Se DS 104 og 198

